



Prace geodezyjne polegające na aktualizacji stanu projektowego wodociągu i przyłączy wodnych w granicach działki nr 26 AM 16 w Strzelinie, ul. Zamkowa 26, 57-100 Strzelin, pow. Strzeliński, woj. łódzkie.	
Plan prac geodezyjnych - aktualizacja stanu projektowego wodociągu i przyłączy wodnych	Strzeżenie Strzeżeliński
Identyfikacja geodezyjna w terenie	R0217
Plan aktualizacji stanu projektowego wodociągu i przyłączy wodnych	01.03.2017r.
Imię i nazwisko geodety wykonawcy	Z. M. STANISZAK

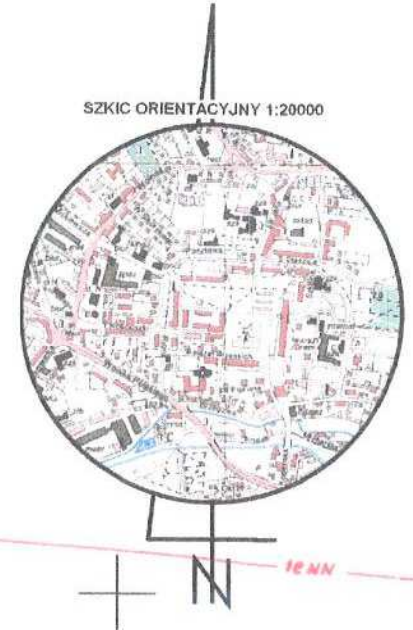

MAPA DO CELÓW PROJEKTOWYCH		
Oznaczenie kancelaryjne zgłoszenia pracy geodezyjnej	GK.6640.158.2017	
Miejscowość	Strzelin działka nr 26 AM 16	
Jednostka ewidencyjna	identyfikator	021704_4
	nazwa	STRZELIN
Obręb ewidencyjny	identyfikator	0001
	nazwa	STRZELIN
Skala mapy	1:500	
Nr sekcji	6.141.12.14.2.4; 6.141.12.15.1.3; 6.141.12.15.1.1; 6.141.12.14.2.2	
Nazwa układu współrzędnych	prostokątnych płaskich*	2000/18
	wysokości*	Kronsztadt 86
Oznaczenie granic obszaru, który był przedmiotem aktualizacji	-----	
Śłużebności gruntowe mające wpływ na zagospodarowanie gruntów zlokalizowanych w granicach projektowanej inwestycji	Mapę wykonano bez ustalenia obciążeń.	
Kontur użytku gruntowego, który nie jest ujawniony w bazie danych ewidencji gruntów i budynków	brak	
<p><b>GEOLEX</b> PRZEDSIĘBIORSTWO GEODEZYJNO USŁUGOWE inż. Paweł Dorczyński ul. Wolności 12/1, 57-100 Strzelin tel. +48 696 850 132 IP 913 138 04 84 REGON 352680084 01.03.2017r.</p>		
<p><b>MILCZYSLAW PIASECKI</b> GEODETA UPRAWNIENY Uprawnienia nr 13322 57-100 Strzelin, ul. Łąkowa 8 TEL. 71 392 05 90, 667 114 487 01.03.2017r.</p>		
<p>Nazwa/imię nazwisko wykonawcy oraz data i podpis osoby reprezentującej wykonawcę</p>		
<p>Imię i nazwisko, nr uprawnień oraz data i podpis geodety uprawnionego który opracował mapę</p>		

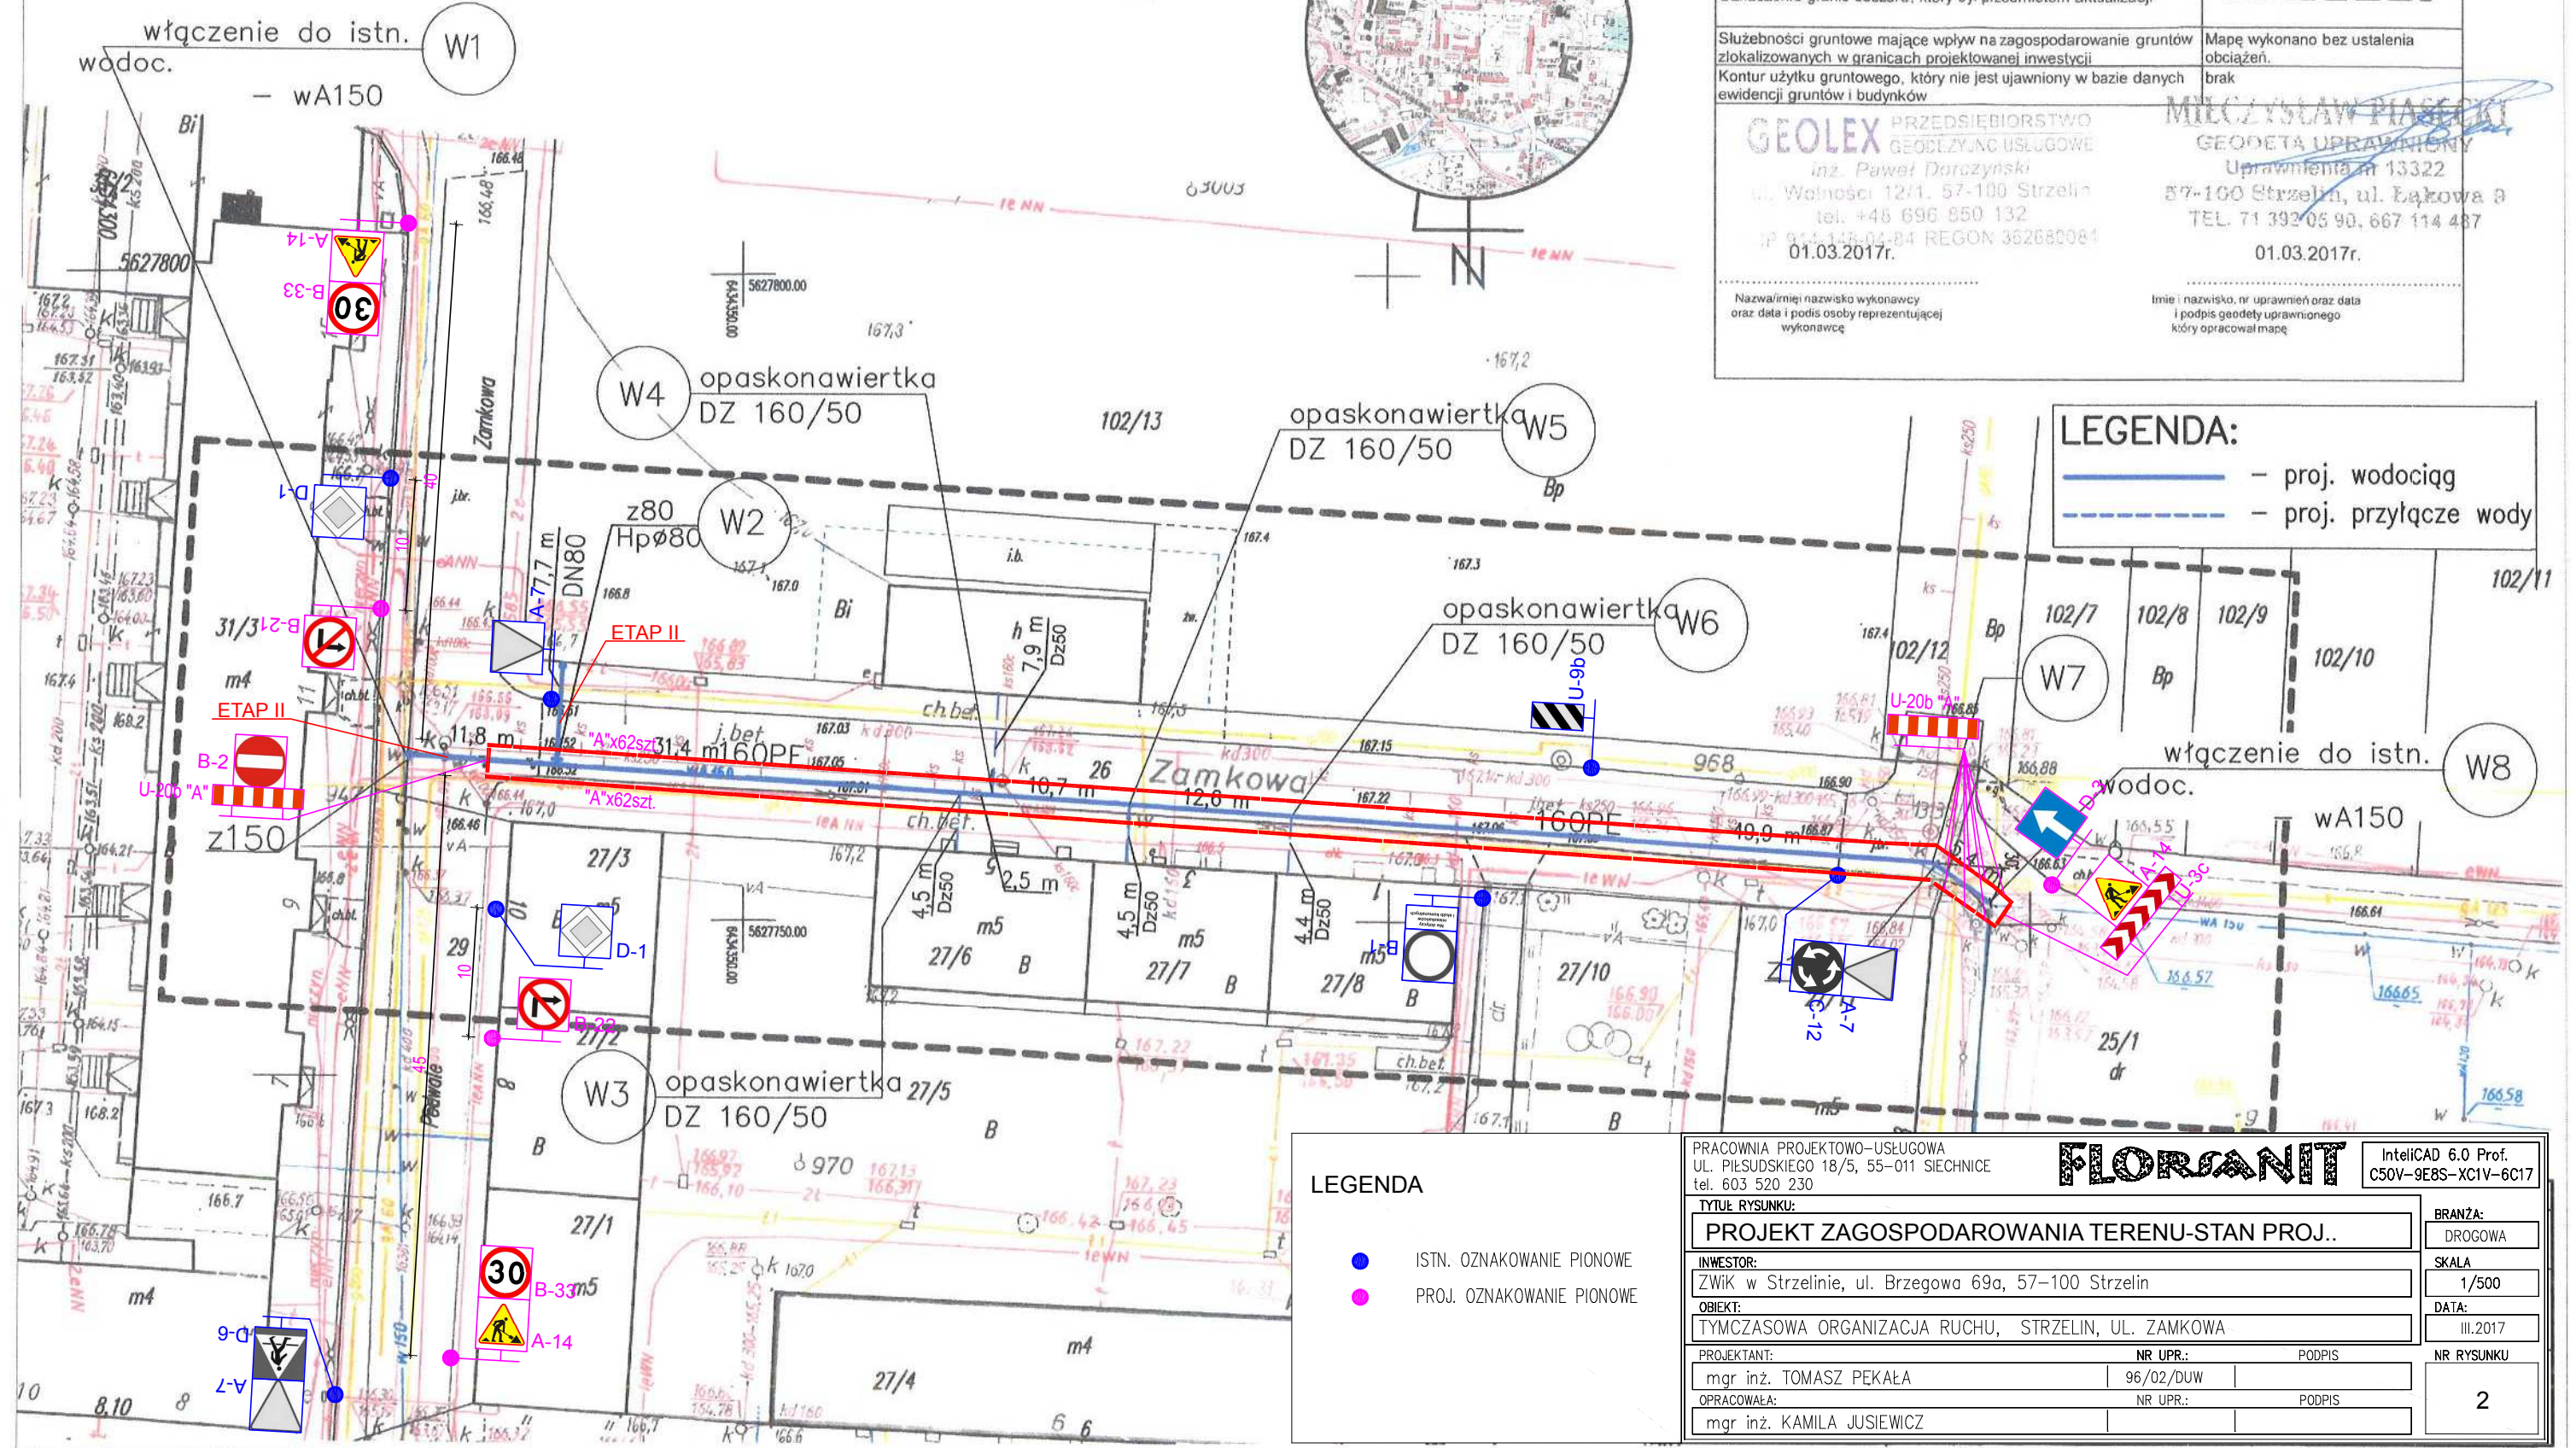

LEGENDA:	
	- proj. wodociąg
	- proj. przyłączy wody

LEGENDA	
	ISTN. OZNAKOWANIE PIONOWE
	PROJ. OZNAKOWANIE PIONOWE

PRACOWNIA PROJEKTOWO-USŁUGOWA UL. PIŁSUDSKIEGO 18/5, 55-011 SIECHNICE tel. 603 520 230		<b>FLORSANIT</b>	IntellicAD 6.0 Prof. C50V-9E8S-XC1V-6C17
TYTUŁ RYSUNKU: <b>PROJEKT ZAGOSPODAROWANIA TERENU-STAN PROJ..</b>			BRANŻA: DROGOWA
INWESTOR: ZWiK w Strzelinie, ul. Brzegowa 69a, 57-100 Strzelin		SKALA: 1/500	DATA: III.2017
OBIEKT: TYMCZASOWA ORGANIZACJA RUCHU, STRZELIN, UL. ZAMKOWA		NR RYSUNKU: 2	
PROJEKTANT: mgr inż. TOMASZ PEKAŁA	NR UPR.: 96/02/DUW	PODPIS:	
OPRACOWAŁA: mgr inż. KAMILA JUSIEWICZ	NR UPR.:	PODPIS:	