







Trześnia

Pławna

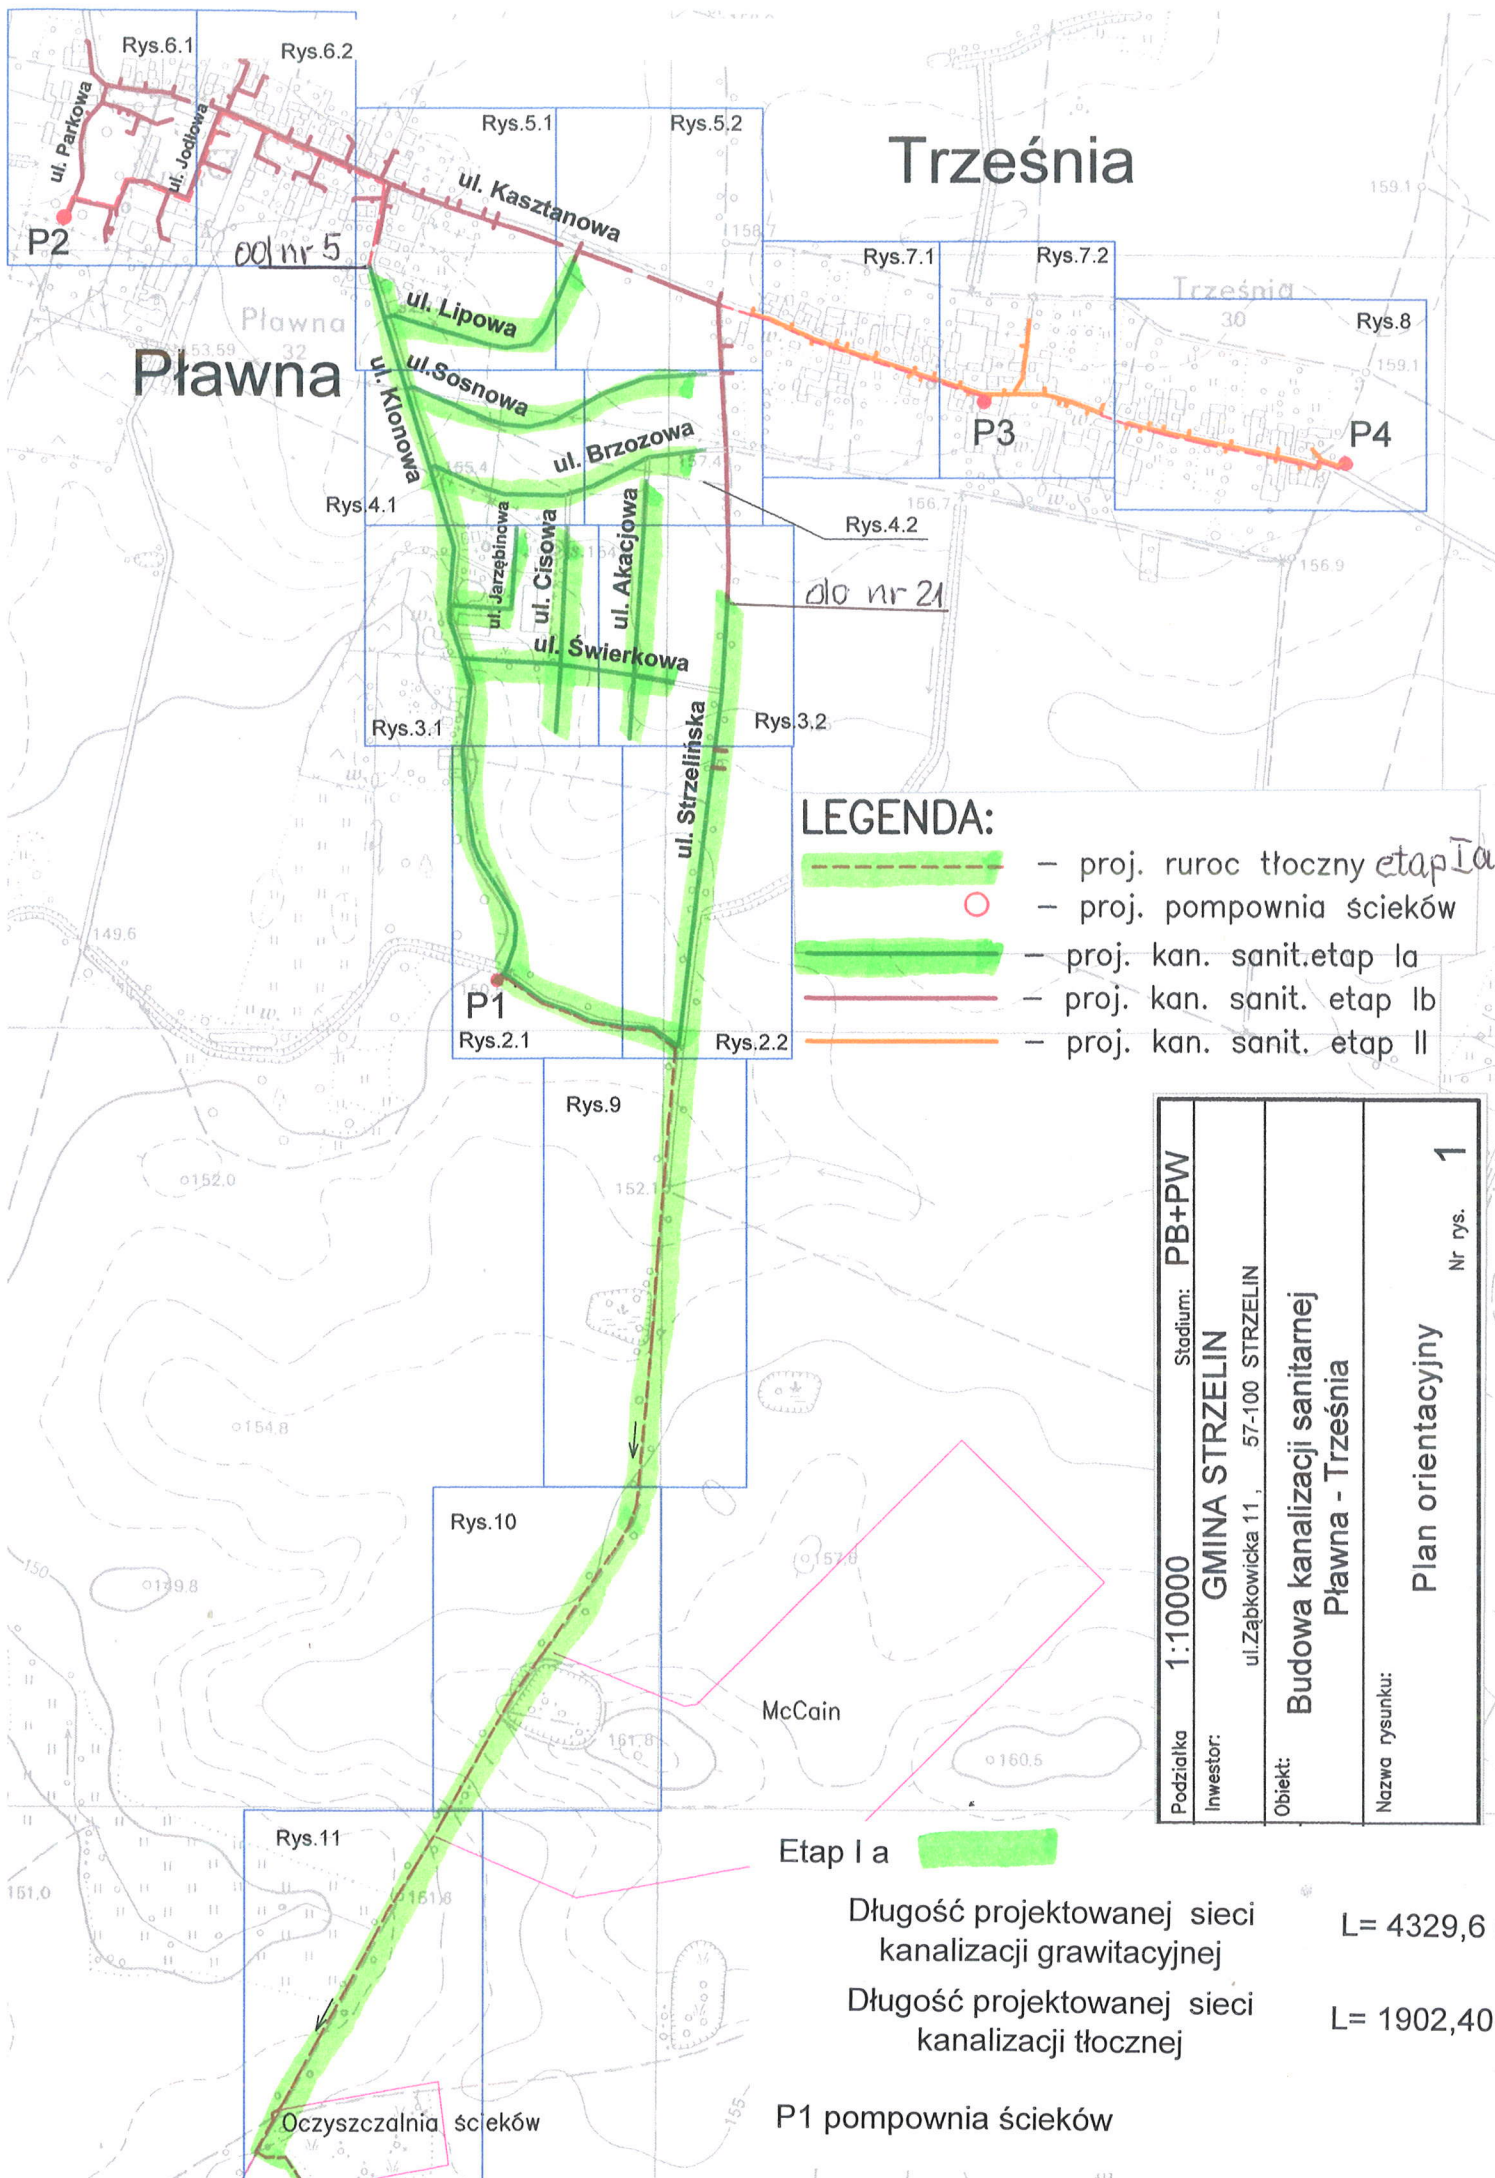

LEGENDA:

-  - proj. rurowc tłoczny etap Ia
-  - proj. pompownia ścieków
-  - proj. kan. sanit. etap Ia
-  - proj. kan. sanit. etap Ib
-  - proj. kan. sanit. etap II

Podziałka	1:10000	Stadium:	PB+PW
Inwestor:	GMINA STRZELIN		
	ul. Zapkowska 11, 57-100 STRZELIN		
Obiekt:	Budowa kanalizacji sanitarnej Pławna - Trześnia		
Nazwa rysunku:	Plan orientacyjny		Nr rys. 1

Etap Ia 

Długość projektowanej sieci kanalizacji grawitacyjnej

L= 4329,6 m

Długość projektowanej sieci kanalizacji tłocznej

L= 1902,40 m

P1 pompownia ścieków

Oczyszczalnia ścieków