

PROFIL SIECI WODOCIĄGOWEJ  
skala 1:100/500

dz. nr 9/24

dz. nr 7/5

dz. nr 479

dz. nr 582/36

wpięcie do proj. w/10

istn. ełlc  
proj. ruro dostawowa typu arci

proj. nawiązka ø110/32  
zasawa dn.32

proj. nawiązka ø110/32  
zasawa dn.32

proj. zestaw napowietrzaco-odpowietrzający HWM E dn.50  
proj. zasawa dn.80, hydrant naziemny dn.80

proj. nawiązka ø110/32  
zasawa dn.32

proj. nawiązka ø110/32  
zasawa dn.32

obudowa bet.  
50x50x10cm

taśma  
izolacyjna

obudowa bet.  
50x50x10cm

obudowa bet.  
50x50x10cm

Skala 1:100/500  
P.p 180.00m n.p.m.


ISTNIEJĄCA RZĘDNA TERENU	187.50	187.20	190.20	191.00	193.20	193.80	193.85	193.85	191.40	191.35			
RZĘDNA OSI RUROCIĄGU	186.00				191.80	192.40	192.45	192.45	190.00	189.95			
GLEBOKOŚĆ	1.50				1.40	1.40	1.40	1.40	1.40	1.40			
ŚREDNICA, MATERIAŁ SPADEK	PEHD PE100 SDR17 PN10 de125												
	i=8,1%												
	i=1,8%												
	i=0,2%												
	i=10%												
ODLEGŁOŚĆ	0.00	2.15	4.45	44.50	51.70	53.85	83.95	110.95	116.00	140.60	142.60	166.20	170.20
	W1	90°	90°	N	170°	N	ZN	W2	N	N			

dz. nr 9/24

dz. nr 7/5

dz. nr 4/12

STAROSTWO POWIATOWE  
W STRZELINIE  
WYDZIAŁ URBANISTYKI,  
ARCHITEKTURY I BUDOWNICTWA  
ul. Kamienna 10, 97-100 STRZELIN  
tel. 71 392 30 16 do 17, fax 71 392 30 15

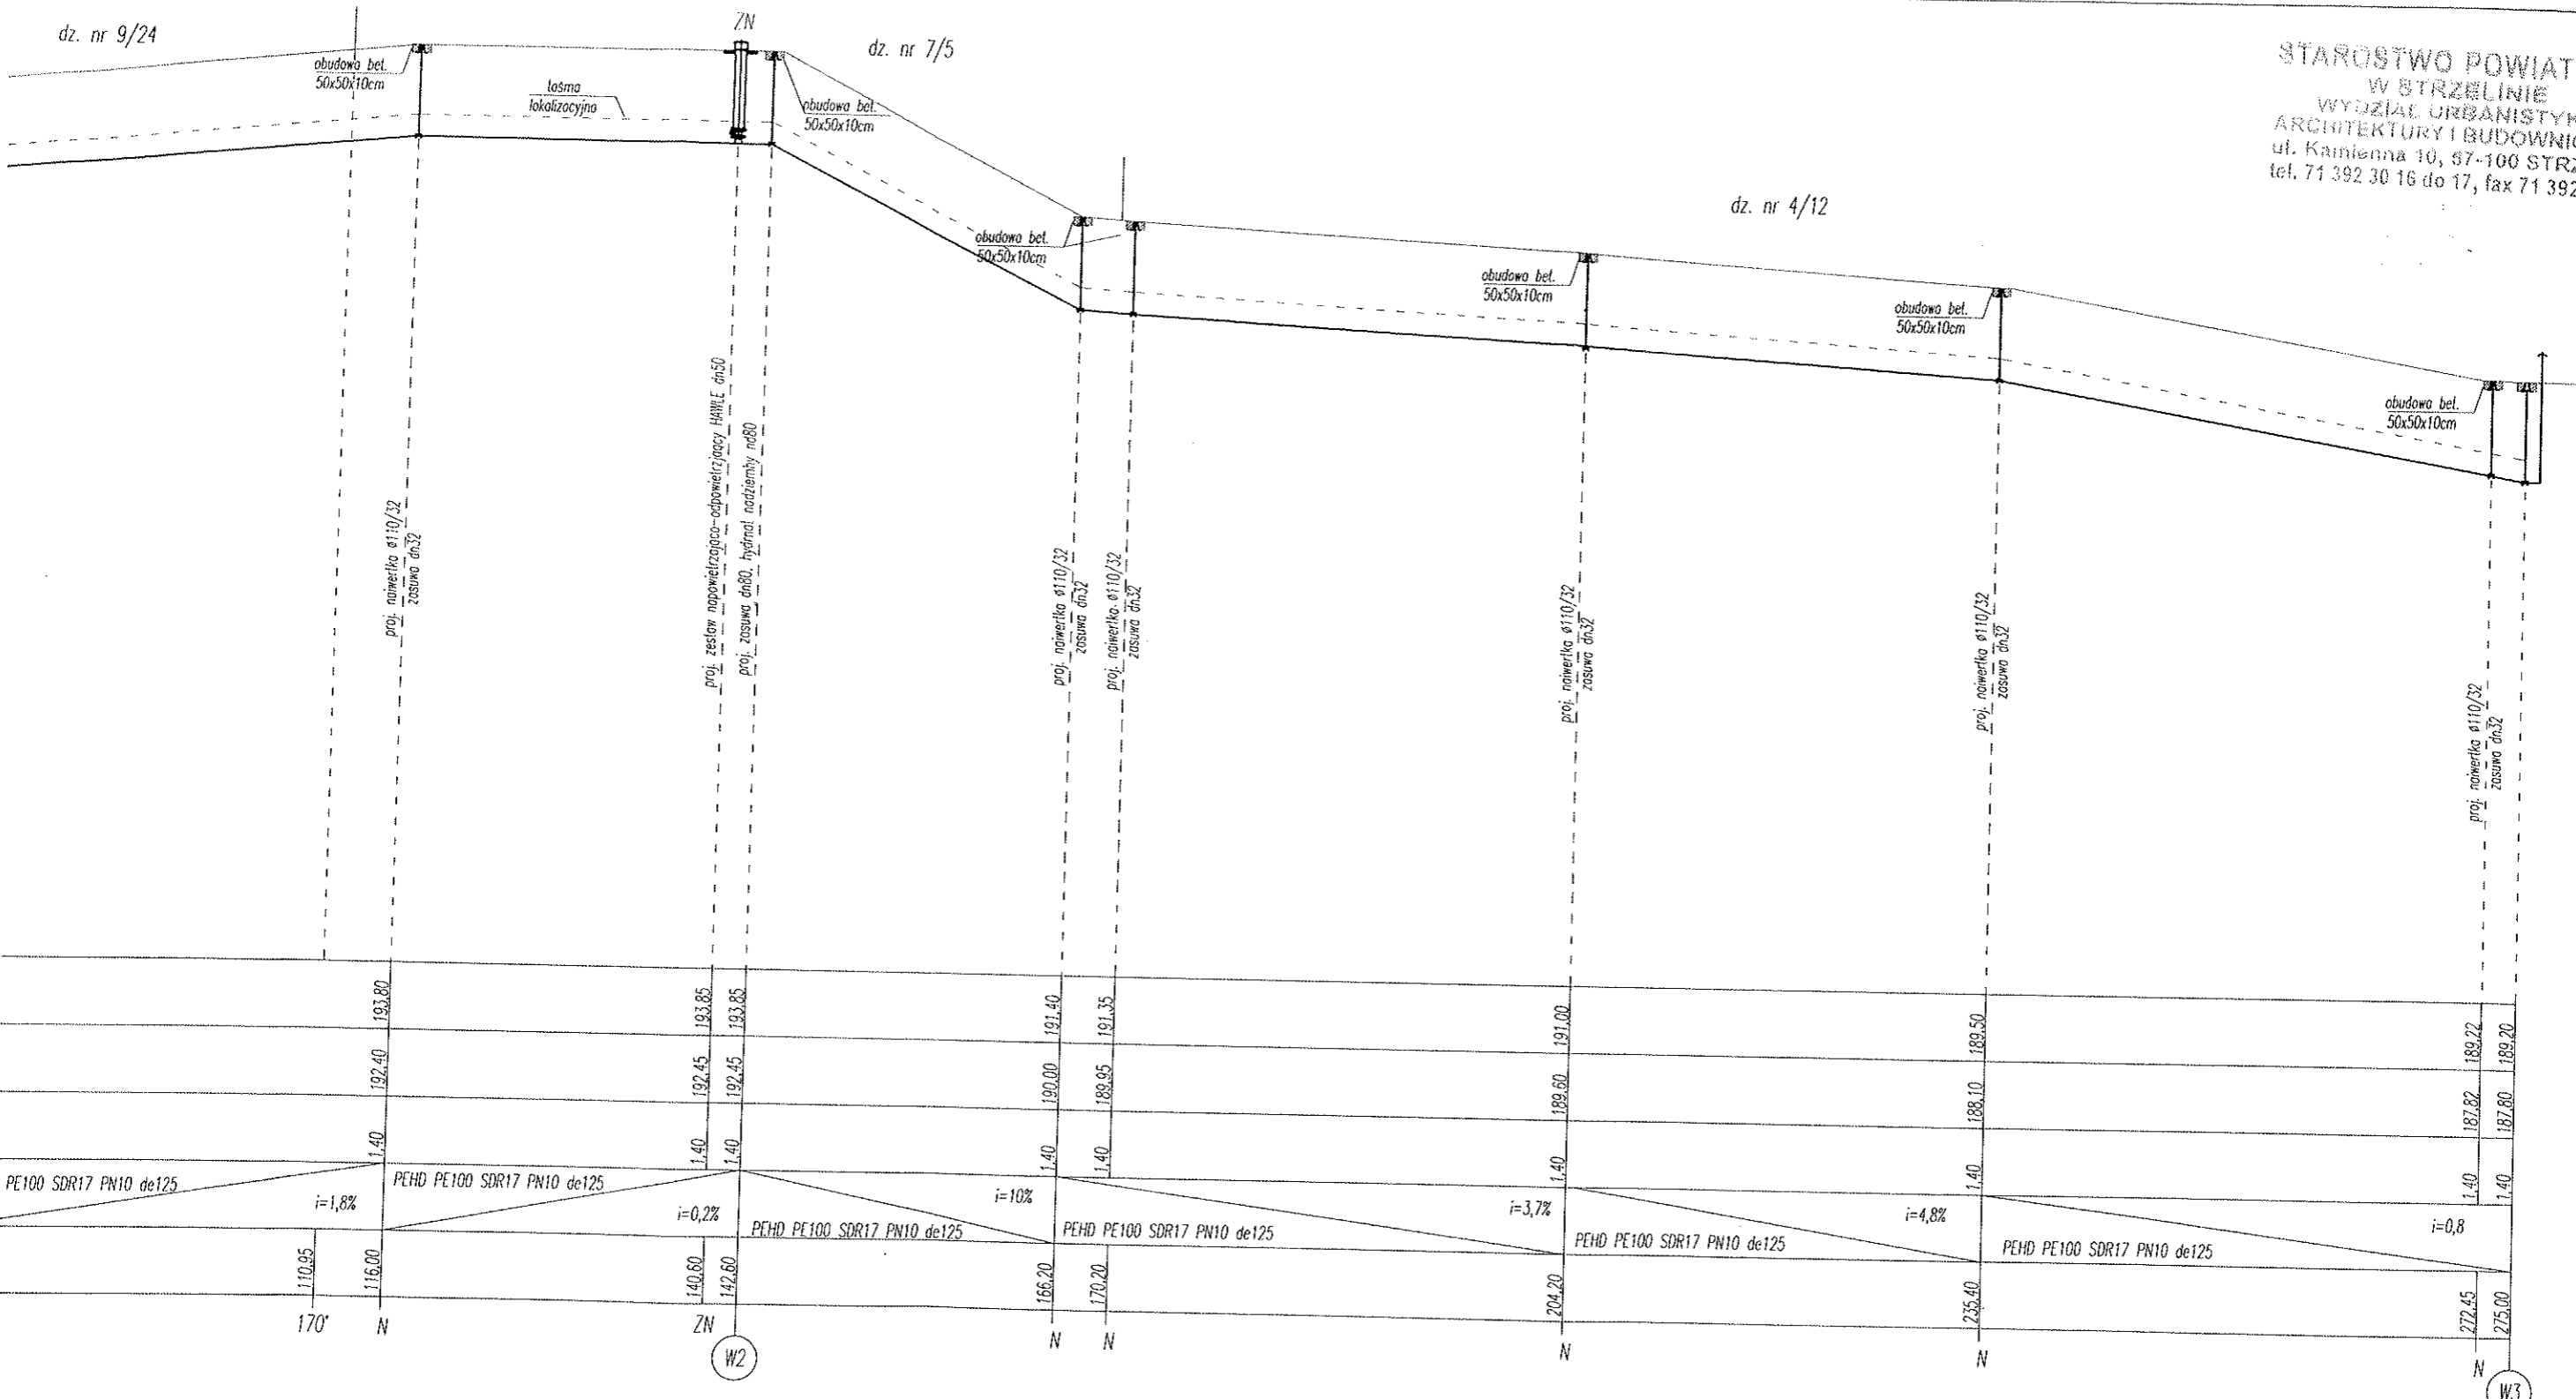

CAD-PROJEKT USŁUGI PROJEKTOWE ANDRZEJ WITKOWSKI	
57-100 Strzelin, ul. Piłsudskiego 1/6 NIP 914-141-79-88 REGON 020970906 tel. +48/606.449.181 e-mail: owitkowski.projekty@gmail.com	
OBIEKT	PROJEKT ROZBUDOWY SIECI WODOCIĄGOWEJ
ADRES	GM. STRZELIN OBR. DĘBNIKI, DZ. NR 4/12, 7/5, 9/24, 479, 582/36
INWESTOR	GMINA STRZELIN 57-100 STRZELIN, UL. ZABKOWICKA 11
STADIUM	PROJEKT BUDOWLANY
PROJEKTANT INS. SANITARNYCH	MGR INŻ. JÓZEF PAWNUK, 158/82/WBPP
PROJEKTANT INS. SANITARNYCH	MGR INŻ. IRENEUSZ BORS, 63/DOŚ/03
NAZWA RYSUNKU	PROFIL SIECI WODOCIĄGOWEJ
SKALA	1:100/500/A3 NR RYSUNKU 02 W 2018